



ΕΦΗΜΕΡΙΣ ΤΗΣ ΚΥΒΕΡΝΗΣΕΩΣ

ΤΗΣ ΕΛΛΗΝΙΚΗΣ ΔΗΜΟΚΡΑΤΙΑΣ

ΤΕΥΧΟΣ ΤΕΤΑΡΤΟ **Αρ. Φύλλου 1020**

4 Δεκεμβρίου 2001

ΠΕΡΙΕΧΟΜΕΝΑ

ΑΠΟΦΑΣΕΙΣ

ΑΠΟΦΑΣΕΙΣ

Αριθ. 1098755/10199/Β0010 (1)

Καθορισμός των ορίων του αιγιαλού & δημιουργία ζώνης παραλίας στη θέση «ΛΗΜΝΟΣ» Βολισσού, Δήμου Αμανής, Νήσου Χίου, Νομού Χίου.

Ο ΥΠΟΥΡΓΟΣ ΟΙΚΟΝΟΜΙΚΩΝ

Έχοντας υπόψη:

1. Τις διατάξεις του Π.Δ. 551/88 «Οργάνωση Νομαρχιών Οργάνωση Οικονομικών Υπηρεσιών» (ΦΕΚ 259/ τ.Α'), όπως τροποποιήθηκε και ισχύει.

2. Τις διατάξεις του άρθρου 100 του Π.Δ. 284/88 «περί Οργανισμού Υπουργείου Οικονομικών»

3. Τις διατάξεις του Ν. 2218/1994 «περί ίδρυσης Νομαρχιακής Αυτοδιοίκησης κλπ.» (ΦΕΚ 90 τ.Α'), όπως τροποποιήθηκε συμπληρώθηκε και ισχύει.

4. Τις διατάξεις του άρθρου 14 του Ν.2399/96 «Υλοποίηση της εισοδηματικής πολιτικής έτους 1996 για μισθούς και συντάξεις και άλλες διατάξεις» (ΦΕΚ 90/τ.Α'), με το οποίο καταργήθηκαν οι θέσεις των Περιφερειακών Διευθυντών και οι αρμοδιότητες τους περιήλθαν στο Γενικό Γραμματέα Περιφέρειας.

5. Τις διατάξεις των παρ. 2 και 6 του άρθρου 1 Ν. 2503/97 Διοίκηση Οργάνωση, Στελέχωση της Περιφέρειας, ρύθμιση θεμάτων για την Τοπική Αυτοδιοίκηση και άλλες διατάξεις (ΦΕΚ 107/τ.Α'), σύμφωνα με τις οποίες οι Περιφερειακές Υπηρεσίες του Υπουργείου Οικονομικών, που συγκροτούσαν την Περιφερειακή Διοίκηση του Νομού ή Νομαρχίας δεν υπήχθησαν στην ενιαία οργανική μονάδα της Περιφέρειας ούτε καταργήθηκαν, αλλά αποτελούν από 1.9.97 υπηρεσίες του Υπουργείου Οικονομικών.

6. Το αριθ. 28979/31.7.97 έγγραφο της Δ/νσης Διοίκησης του Υπ. Εσωτερικών Δημ. Διοίκησης και Αποκέντρωσης, σύμφωνα με το οποίο οι αρμοδιότητες του Γενικού Γραμματέα της Περιφέρειας σε θέματα Υπηρεσιών του Υπ. Οικονομικών μεταφέρονται από 1.9.97 στον Υπουργό Οικονομικών.

7. Την υπ' αριθμ. 1100383/1330/Α0006/31.10.2001 (ΦΕΚ 1485/τ.Β/31.10.2001 κοινή απόφαση του Πρωθυπουργού και Υπουργού Οικονομικών «περί ανάθεσης αρμοδιοτήτων του Υπουργού Οικονομικών στους Υφυπουργούς»

8. Την αριθ. 1043053/483/Α0006/9.5.2000 (ΦΕΚ 622/ τ.Β'/10.5.2000) απόφαση του Υφυπουργού Οικονομικών «περί μεταβίβασης αρμοδιοτήτων του Υφυπουργού Οικονομικών στους Γενικό Γραμματέα, Γενικούς Διευθυντές κλπ. του Υπουργείου Οικονομικών»

9. Τις διατάξεις των άρθρων 1 μέχρι και 7 του Α.Ν. 2344/40 «περί αιγιαλού και παραλίας», όπως τροποποιήθηκαν και συμπληρώθηκαν με τις διατάξεις: α) του άρθρου 13 του Ν. 1078/1980 και β) του άρθρου 23 του Ν. 1337/1983, αποφασίζουμε:

Επικυρώνουμε την από 11 Μάιου 2000 Έκθεση της Επιτροπής Καθορισμού των ορίων του αιγιαλού και παραλίας και θέσεων αμμοληψιας, που καθόρισε τα όρια του αιγιαλού - παραλίας στην περιοχή «ΛΗΜΝΟΣ», Βολισσού, Δήμου Αμανής, Νήσου Χίου, Νομού Χίου και το, από Μάρτιο 1998, με κλίμακα 1:500, Τοπογραφικό Διάγραμμα, του Δημήτρη Ζαφειρούλη Τοπογράφου μηχανικού, το οποίο ελέγχθηκε για την ακρίβεια της αποτύπωσης από την Δημητράκη Λεμονιά Τοπογράφο μηχανικό της Κτηματικής Υπηρεσίας Δημοσίου Ν. Χίου με βαθμό ΠΕ/Δ στις 9.11.1999 και θεωρήθηκε από την Δημητράκη Λεμονιά Τοπογράφο μηχανικό, υπάλληλο της Κτηματικής Υπηρεσίας Δημοσίου Ν. Χίου με βαθμό ΠΕ/Δ στις 10.5.2000, επί του οποίου η παραπάνω Επιτροπή καθόρισε τα όρια του αιγιαλού με κόκκινη συνεχή πολυγωνική γραμμή, υπό τα στοιχεία 1, 2, 3, 4, 5, 6, 7, 8, 9, 10, 11, 12, 13, 14, 15, 16, 17, 18, 19, 20, 21, 22, 23, 24, 25, 26, της οποίας οι κορυφές εξασφαλίζονται με ορθογώνικες συντεταγμένες από το Κρατικό Τριγωνομετρικό Δίκτυο, τα όρια της παραλίας με κίτρινη συνεχή πολυγωνική γραμμή υπό στοιχεία 1', 2', 3', 4', 5', 6', 7', 8', 9', 10', 11', 12',

13', 14', 15', 16', 17', 18', 19', 20', 21', 22', 23', 24', 25', 26', παράλληλη της οριογραμμής του αιγιαλού σε σταθερή απόσταση δέκα (10) μέτρων στην περιοχή «ΛΗΜΝΟΣ», Βολισσού, Δήμου Αμανής, Νήσου Χίου, Νομού Χίου.

Δεν εξαιρούνται τα κτίσματα που βρίσκονται στη ζώνη παραλίας - αιγιαλού.

Η απόφαση αυτή, με την Έκθεση της Επιτροπής και το Τοπογραφικό Διάγραμμα, να δημοσιευθούν στην Εφημερίδα της Κυβερνήσεως.

Αθήνα, 7 Νοεμβρίου 2001

Με εντολή Υπουργού
Ο Γενικός Διευθυντής
ΔΠ. & Εθνικών Κληρ/των
ΣΠΥΡΟΣ ΣΤΑΘΗΣ

ΕΚΘΕΣΗ ΕΠΙΤΡΟΠΗΣ ΚΑΘΟΡΙΣΜΟΥ ΤΩΝ ΟΡΙΩΝ ΑΙΓΙΑΛΟΥ ΠΑΡΑΛΙΑΣ
(Άρθρο 74 Π. Δ. 636/77)

Για τον καθορισμό για πρώτη φορά των ορίων Αιγιαλού και Παραλίας του οικισμού «Λήμνος» Βολισσού,Δήμου Αμανής, Νήσου Χίου, Νομού Χίου.

Στη Χίο σήμερα, 11 Μαίου 2000 οι υπογεγραμμένοι:

1. Τσούρος Νικόλαος - Εφοριακός ΠΕ/Α Αναπληρωτής Προϊστάμενος της Κτηματικής Υπηρεσίας Δημοσίου Ν.Χίου, ως Πρόεδρος.

2. Δημητράκη Λεμονιά - Τοπογράφος μηχανικός ΠΕ/Δ - Υπάλληλος της Κτηματικής Υπηρεσίας Δημοσίου Ν. Χίου, ως μέλος.

3. Χρόνης Αναστάσιος - Αντιπλοίαρχος Λ.Σ. Κεντρικός Λιμενάρχης Ν.Χίου με νόμιμο αναπληρωτή του τον Πρέκα Δημήτριο Πλωτάρχη Λ.Σ., ως μέλος, αποτελούντες την επιτροπή καθορισμού των ορίων Αιγιαλού και Παραλίας δυνάμει του άρθρου 74 του Π. Δ. 636/77, ορισθέντες δια της υπ'αριθ. Πρωτ. 643/8 Μαρτίου 2000 απόφασης του Προϊσταμένου της Οικονομικής Επιθεώρησης Βορείου Αιγαίου του Υπουργείου Οικονομικών, συγκλιθείσα ύστερα από πρόσκληση του Προέδρου της Επιτροπής, μεταβήκαμε στην προαναφερθείσα περιοχή στις 9 Νοεμβρίου 1999.

Λαβόντεςυπ'όψιν:

1. Την από 28.5.1999 αίτηση της Γενικής Δ/νσης Πολεοδομίας- Δ/νση Πολεοδομικού Σχεδιασμού του Υπουργείου ΠΕΧΩΔΕ, με την οποία ζητείται ο καθορισμός των ορίων του αιγιαλού στην προαναφερθείσα περιοχή.

2. Το από Μάρτιο 1998 Τοπογραφικό Διάγραμμα του Τμήματος Πολεοδομίας και Περιβάλλοντος της Νομαρχιακής Αυτοδιοίκησης Χίου, σε μία πινακίδα, σε κλίμακα 1/500, το οποίο ενημερώθηκε - συμπληρώθηκε από τον Αργύρη Μενδωνίδη Πολιτικό μηχανικό τον Οκτώβριο 1998 και ελέγχθηκε από την Δημητράκη Λεμονιά - Τοπογράφο μηχανικό της Κτηματικής Υπηρεσίας Δημοσίου Ν. Χίου, στις 9.11.1999 και θεωρήθηκε από την Δημητράκη Λεμονιά - Τοπογράφο μηχανικό της Κτηματικής Υπηρεσίας Δημοσίου Ν. Χίου στις 10.5.2000, όπως το άρθρο 20 του Ν. 719/77 και το με αριθ. Πρωτ. 1121409/35/1/24.1.2000 έγγραφο της Γεν. Δ/νσης Δ.Π. και Εθν. Κληρ/των Δ/νση Τεχνικών Υπηρεσιών & Στέγασης του Υπουργείου Οικονομικών ορίζει.

3. Τις διατάξεις του Α. Ν. 2344/40, όπως έχει τροποποιηθεί και ισχύει σήμερα.

4. Την αντίληψη που σχηματίσαμε από την επιτόπια μετάβαση μας περί του πλάτους της βρεχομένης ζώνης της ξηράς και των λοιπών συναφών στοιχείων ήτοι:

Α) Περιγραφή της περιοχής: Η περιοχή είναι ημιπεδινή, με αποθέσεις χειμάρων από διαβρωμένα παλαιοζωϊκά πετρώματα, καθώς και με αυτόνομες εδαφικές μονάδες από άμμο και κροκάλες. Η βλάστηση περιλαμβάνει αλμυρίκια χαμηλά στη θάλασσα, ενώ ψηλότερα από καρποφόρα δένδρα. Υπάρχουν κτίσματα παλαιά και νέα, σχεδόν σε όλο το μήκος,της υπό καθαρισμό περιοχής. Εντός της ζώνης του αιγιαλού και συγκεκριμένα μεταξύ των κορυφών 16, 17, όπως φαίνεται στο Τοπογραφικό, υπάρχει κτίσμα το οποίο δεν εξαιρείται ομοίως και εντός της ζώνης της παραλίας μεταξύ των κορυφών 17, 17', 18', 19', 20', 21, 22', 23', 23, υπάρχουν κτίσματα,που δεν εξαιρούνται από τη ζώνη παραλίας.

Β) Κατάσταση ακτής: Το δυτικό και κεντρικό τμήμα της παραλίας είναι αμμουδιά με ψιλό βότσαλο, ενώ το ανατολικό είναι βραχώδες, σε μικρό πλάτος.

Γ) Κατάσταση θαλάσσιου χώρου: Τα βάθη στην κεφαλή του λιμανιού είναι της τάξης των 2,2 μ.

Η ισοβαθής των 2 μ. βρίσκεται μέχρι απόσταση 110 μ., ανοικτά από τα βόρεια και ανατολικά παράλια του λιμανιού. Το Ν.Δ. τμήμα του λιμανιού καλύπτεται από βάθη της τάξης των 2 μ. - 2,5 μ. Επικίνδυνα αβαθή εκτείνονται εξωτερικά από το λιμενίσκο.

Το ανάπτυγμα του πελάγους είναι μεγάλο εξαιτίας της θέσης της περιοχής.

Ύφαλοι υπάρχουν σε βάθος μικρότερο από 1 μ.

Ξέρες Δεν παρατηρούνται.

Δ) Παλίρροιες: Η στάθμη της θάλασσας ανεβαίνει ή κατεβαίνει κατά 0,30 - 0,40 εκατ., όταν πνέουν άνεμοι Νότιοι ή Βόρειοι αντίστοιχα. Τα θαλάσσια ρεύματα που υπάρχουν είναι μικρής εντάσεως με διεύθυνση προς το Βοριά.

Ε) Επικρατούσες καιρικές συνθήκες: Επικρατούν οι ίδιες καιρικές συνθήκες, που επικρατούν σ'όλο το Β.Α. Αιγαίο. Τους χειμερινούς μήνες πνέουν Βόρειοι και Νότιοι άνεμοι ισχυροί, την Άνοιξη Β.Δ. και Βόριοι ισχυροί μέχρι μέτριοι, το Θέρος Βόριοι μέτριοι (μελτέμια) και το Φθινόπωρο διάφοροι ασθενείς.

Γενικά τον κόλπο της «Λήμνου» δεν τον πιάνει ο Βοριάς, γιατί είναι ανοικτός προς Ν.Δ.

Ο όρμος είναι ασφαλής από τους Βόριους μέχρι τους Ν.Α. ανέμους. Προσβάλεται μόνο από τους Ν.Δ. ανέμους.

Το ύψος του κύματος είναι το Χειμώνα της τάξης των 2μ.- 3μ. και μέσα στο λιμενίσκο μέχρι 1 μέτρο.


Εν όψει των προαναφερθέντων η Επιτροπή, αποφασίζει:


1. Καθορίζει επί του προαναφερθέντος Τοπογραφικού Διαγράμματος την οριογραμμή του Αιγιαλού με κόκκινη συνεχή πολυγωνική γραμμή 1, 2, 3, 4, 5, 6, 7. 8, 9, 10, 11, 12, 13, 14, 15, 16, 17, 18, 19, 20, 21, 22, 23, 24, 25, 26, της οποίας οι κορυφές εξασφαλίζονται με ορθογώνιες συντεταγμένες εξαρτημένες από το Κρατικό Τριγωνομετρικό Δίκτυο.

2. Την οριογραμμή της παραλίας με κίτρινη συνεχή πολυγωνική γραμμή 1', 2', 3', 4', 5', 6', 7', 8', 9', 10', 11', 12', 13', 14', 15', 16', 17', 18', 19', 20', 21', 22', 23', 24', 25', 26', παράλληλη προς την οριογραμμή του αιγιαλού σε σταθερή απόσταση δέκα (10) μέτρων, καθ'όλο το μήκος της. Οι κορυφές της εξασφαλίζονται με ορθογώνιες συντεταγμένες, εξαρτημένες από το Κρατικό Τρίγωνο- μετρικό Δίκτυο.

Η Επιτροπή έκρινε ότι το πλάτος της παραλίας που καθορίστηκε σε όλο το μήκος, εξυπηρετεί τους σκοπούς της παραγράφου 1 του άρθρου 7 του Α. Ν. 2344/40.

Ο Πρόεδρος	Τα Μέλη
ΝΙΚΟΣ ΤΣΟΥΡΟΣ	ΛΕΜΟΝΙΑ Π. ΔΗΜΗΤΡΑΚΗ
	ΑΝΑΣΤΑΣΙΟΣ Θ. ΧΡΟΝΗΣ

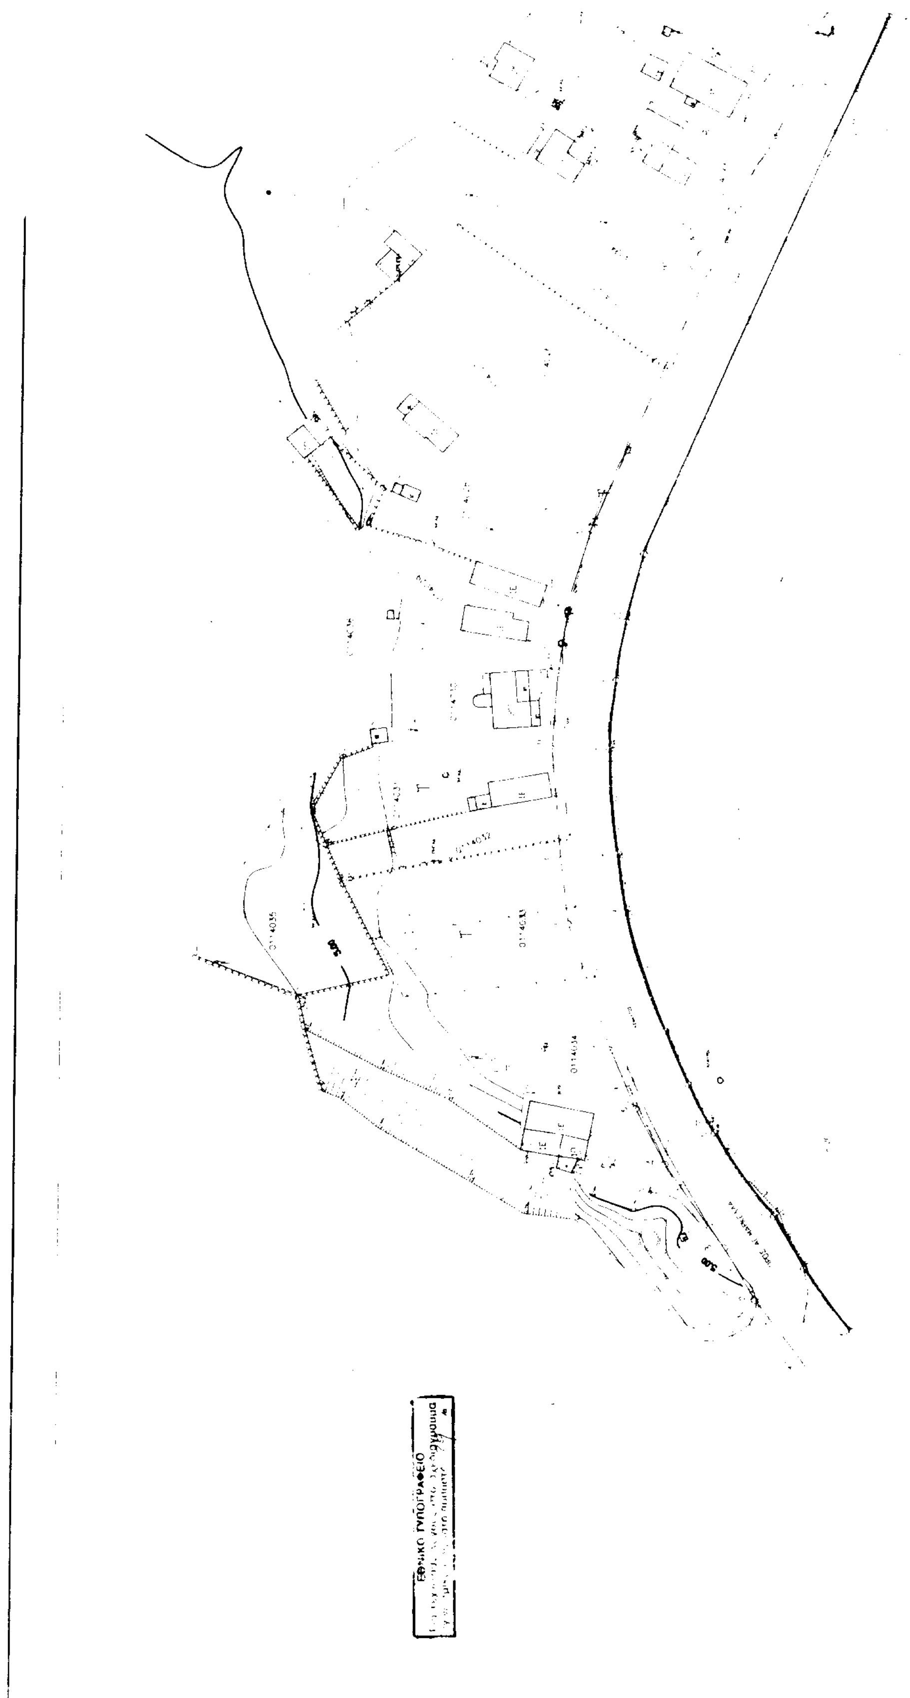

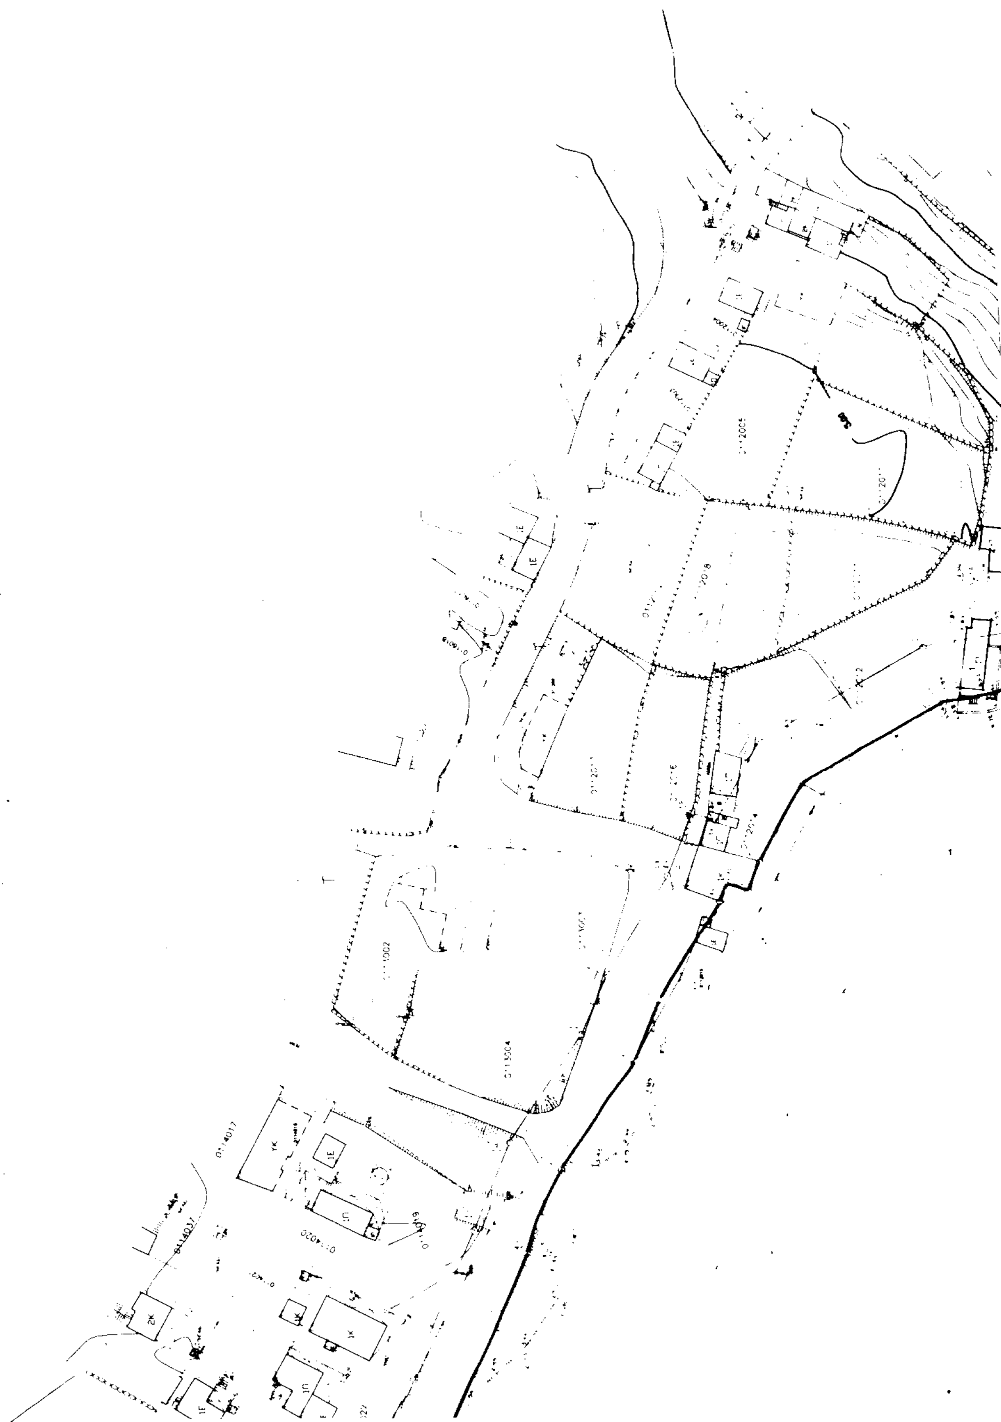

ΥΠΟΜΝΗΜΑ ΕΠΙΤΡΟΠΗΣ

1 Το παρον τοπογραφικο διαγραμμα συνοδευει την από 19.5.2000 εκθεση Επιτροπης καθορισμου των οριων αιγιαλου και παραλιας (Αρθρο 74 ΠΔ 636/77).

2 ———— κοκκινη γραμμη 1,2,3,....,25,26 γραμμη αιγιαλου.
.... κιτρινη γραμμη 1',2',3' ....25',26' γραμμη παραλιας.

3 Οι κορυφες των οριογραμμων αιγιαλου και παραλιας εξασφαλιζονται με συντεταγμενες από το κρατικο τριγωνομετρικο δικτυο στο ΕΓΣΑ 87.

4 Η οριογραμμη της παραλιας χαρασσεται σε σταθερη αποσταση (10) δεκα μετρων από την οριογραμμη του αιγιαλου.

Ο προεδρος

Τα μελη

Αναστάσιος Θ. ΧΡΟΝΗΣ
Αντιπλοίαρχος Λ.Σ.

ΠΙΝΑΚΑΣ ΣΥΝΤΕΤΑΓΜΕΝΩΝ


ΚΟΡΥΦΩΝ ΟΡΙΟΓΡΑΜΜΩΝ ΑΙΓΙΑΛΟΥ & ΠΑΡΑΛΙΑΣ

ΟΡΙΟΓΡΑΜΜΗ ΑΙΓΙΑΛΟΥ			ΟΡΙΟΓΡΑΜΜΗ ΑΙΓΙΑΛΟΥ		
1	666257 000	4259765 000	1'	666251 069	4259773 052
2	666267.905	4259773 033	2'	666262 437	4259781.425
3	666276 964	4259778 221	3'	666271.528	4259786 631
4	666291.266	4259788 598	4'	666285 929	4259797 081
5	666299 791	4259793 205	5'	666295 377	4259802 187
6	666308 971	4259797 283	6'	666305 321	4259806 604
7	666329 400	4259804 246	7'	666327 031	4259814.004
8	666339.369	4259805 731	8'	666338.200	4259815 667
9	666357.672	4259807 317	9'	666357 610	4259817 349
10	666369 509	4259806.438	10'	666370.657	4259816 381
11	666379.736	4259804 833	11'	666381.696	4259814 648
12	666391.239	4259802 038	12'	666394.430	4259811 554
13	666485.363	4259761.265	13'	666489 273	4259770.469
14	666499.528	4259755.363	14'	666504.276	4259764 217
15	666518.080	4259742 950	15'	666522.851	4259751 790
16	666528.600	4259738.500	16'	666533 222	4259747 403
17	666545.604	4259727.897	17'	666550.095	4259736.882
18	666548.556	4259726.754	18'	666561.104	4259732.619
19	666547.281	4259722 993	19'	666559.682	4259728 425
20	666552.479	4259720.967	20'	666564.069	4259726 026
21	666565.954	4259713.598	21'	666573.254	4259721 003
22	666579.900	4259688.950	22'	666589.494	4259692.300
23	666585.600	4259652.950	23'	666595.698	4259653 116
24	666579.150	4259601.250	24'	666588.696	4259596.989
25	666564 200	4259584 050	25'	666572.728	4259578.618
26	666549.850	4259551.800	26'	666558.986	4259547.735

ΩΝΟΜΕΤΡΙΚΗ ΕΞΑΡΤΗΣΗ..........ΕΘΝΙΚΟ ΤΡΙΓΩ
ΟΜΕΤΡΙΚΗ ΑΦΕΤΗΡΙΑ..................ΑΠΟ ΘΑΛΑΣΣΑ

ΣΑ 87 (ΕΛΛΗΝΙΚΟ ΓΕΩΔΑΙΤΙΚΟ ΣΥΣΤΗΜΑ ΑΝΑΦ
ΛΛΕΙΨΟΕΙΔΕΣ GRS 80 a = 6378137 f 1/298,25722
ΑΡΣΙΑ ΜΕΡΚΑΤΟΡΙΚΗ ΠΡΟΒΟΛΗ
ΤΡΙΚΟΣ ΜΕΣΗΜΒΡΙΝΟΣ λ0 = 24 K0 = 0,9996
Κεντρικο Μεσημβρινο Αναφορας το X = 500.000

ΟΔΟΣ ΑΠΟΤΥΠΩΣΗΣ ΤΑΧΥΜΕΤΡΙΚΗ ΜΕ ΤΟΤ
ΝΟΛΟΓΙΑ ΑΠΟΤΥΠΩΣΗΣ ΟΚΤΩΒΡΗΣ 1997

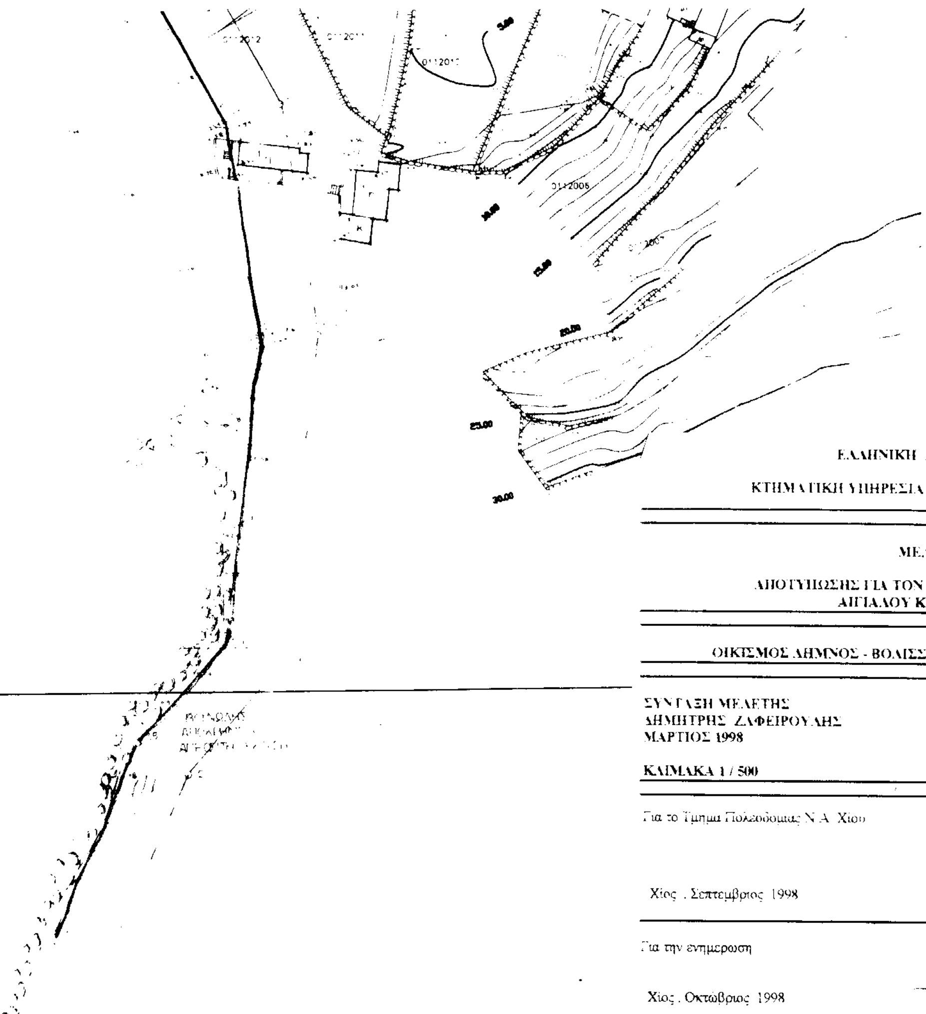

ΕΘΝΙΚΟ ΤΡΙΓΩΝΟΜΕΤΡΙΚΟ ΔΙΚΤΥΟ
ΑΠΟ ΘΑΛΑΣΣΑ

ΣΥΣΤΗΜΑ ΑΝΑΦΟΡΑΣ
f 1/298,257223
Κ0 - 0,9996
το Χ 500.000

ΜΕ TOTAL STATION TOPCON
1997

ΕΛΛΗΝΙΚΗ ΔΗΜΟΚΡΑΤΙΑ

ΚΤΗΜΑΤΙΚΗ ΥΠΗΡΕΣΙΑ ΔΗΜΟΣΙΟΥ ΝΟΜΟΥ ΧΙΟΥ

ΜΕΛΕΤΗ

ΑΠΟΤΥΠΩΣΗΣ ΓΙΑ ΤΟΝ ΚΑΘΟΡΙΣΜΟ ΤΩΝ ΟΡΙΩΝ
ΑΙΓΙΑΛΟΥ ΚΑΙ ΠΑΡΑΛΙΑΣ

ΟΙΚΙΣΜΟΣ ΛΗΜΝΟΣ - ΒΟΛΙΣΣΟΣ - ΔΗΜΟΥ ΑΜΑΝΗΣ - Ν.ΧΙΟΥ

ΣΥΝΤΑΞΗ ΜΕΛΕΤΗΣ
ΔΗΜΗΤΡΗΣ ΖΑΦΕΙΡΟΥΔΗΣ
ΜΑΡΤΙΟΣ 1998

ΚΛΙΜΑΚΑ 1 / 500

Το σχέδιο όσον αφορά την αποτύπωση αποτελεί ακριβή αναπαραγωγή από μελέτη που συντάχθηκε με επιβλέπουσα Υπηρεσία το Τ.Π. & Π.Ε. Ν.Α. Χίου

Για το Τμήμα Πολεοδομίας Ν.Α. Χίου

Χίος, Σεπτέμβριος 1998

Ο επιβλέπων μηχανικός
Μιχαηλίδης Σταμάτης
Τοπογράφος μηχανικός

Για την ενημέρωση

Χίος, Οκτώβριος 1998

Ο μηχανικός
Μενδωνίδης Αργύρης
Πολιτικός μηχανικός

Ελέγχθηκε για την ακρίβεια
της αποτύπωσης

Χίος, 9-11-1999

Ο επιβλέπων μηχανικός
Δημητράκη Λεμονιά
Τοπογράφος μηχανικός

Θεωρήθηκε
Η μηχανικός της Κτηματικής Υπηρεσίας

Χίος, 10-5-2000

Δημητράκη Λεμονιά
Τοπογράφος μηχανικός

Αριθ.: 2198 (2)

Κήρυξη ως αναδασωτέας εκτάσεως 2,000 στρεμμάτων, στη θέση «Πεύκα» του Δημοτικού διαμερίσματος Σωσάνδρας του Δήμου Αριδαίας του Νομού Πέλλας.

ΟΙ ΓΕΝΙΚΟΣ ΓΡΑΜΜΑΤΕΑΣ
ΠΕΡΙΦΕΡΕΙΑΣ ΚΕΝΤΡΙΚΗΣ ΜΑΚΕΔΟΝΙΑΣ

Έχοντας υπόψη:

1. Την παρ. 3 του άρθρου 117 του Συντάγματος της χώρας.
2. Τις περί διοικητικής αποκέντρωσης διατάξεις.
3. Τις δ/ξεις του Ν.998/79 «Περί προστασίας δασών και δασικών εν γένει εκτάσεων» και συγκεκριμένα:

α) τουαρθ.41 παρ.1

β) του αρθ.38 παρ. 1

γ) του αρθ.70 όπως συμπληρώθηκε με το αρθρ. 12 παρ.2 του Ν.2040/92

4. Τις δ/γές του Υπ. Γεωργίας :

α)160417/1180/80

β) 182447/3049/80

γ) 154659/24-5-82

5. Τις διατάξεις του Ν.2218/94 «Περί ίδρυσης Νομαρχιακής αυτ/σης κ.λ.π.» και τα άρθρα 4 παρ.7 και 6 παρ.7 του Ν.2240/94 «Συμπλήρωση διατάξεων για τη Νομ. αυτ/ση κ.λ.π.».
6. Το Ν.2503/97 «Διοίκηση, οργάνωση, στελέχωση της Περιφέρειας κ.λ.π.».
7. Την με αριθμ. 5631/26.7.2000 (ΦΕΚ 1339/Β/2000) (ΟΡΘΗ ΕΠΑΝΑΛΗΨΗ) απόφαση του Γενικού Γραμματέα Περιφέρειας Κεντρικής Μακεδονίας «Ορισμός εισηγητών και μεταβίβαση εξουσίας υπογραφής Μ.Ε.Γ.Γ.Π.Κ.Μ ... κ.λ.π.».
8. Την 8078/9.11.2001 πρόταση του Δασαρχείου Αριδαίας περί κήρυξης αναδασωτέας της αναφερόμενης στο θέμα έκτασης, αποφασίζουμε:

Κηρύσσουμε αναδασωτέα, με σκοπό την αποκατάσταση της δασικής βλάστησης με φυσική και τεχνική αναδάσωση, την Δημόσια δασική έκταση 2,000 στρεμμάτων, που διαπιστώθηκε ότι κάηκε κατά την 25η Σεπτεμβρίου 2001 και βρίσκεται στη θέση «Πεύκα», του Δημοσίου δάσους Σωσάνδρας, του Δημοτικού Διαμερίσματος Σωσάνδρας, του Δήμου Αριδαίας. Η έκταση αυτή προσδιορίζεται από τα στοιχεία Α,Β,Γ,Δ,Α, όπως φαίνεται στο συνημμένο διάγραμμα και η θέση της είναι σημειωμένη στο απόσπασμα φύλλου χάρτη ΓΥΣ «ΕΔΕΣΣΑ» κλιμ. 1:50.000 τα οποία αποτελούν αναπόσπαστο μέρος της απόφασης αυτής και έχει όρια:

Ανατολικά: Με δημόσιο δάσος.

Δυτικά: Με δημόσιο δάσος.

Βόρεια: Με δημόσιο δάσος.


Νότια: Με δημόσια δασική έκταση.


Η απόφαση αυτή να δημοσιευθεί στην Εφημερίδα της Κυβερνήσεως.

Έδεσσα, 13 Νοεμβρίου 2001

Με εντολή Γεν. Γραμματέα Περιφέρειας
Ο Διευθυντής Δασών Πέλλας
ΓΕΩΡΓΙΟΣ ΖΗΤΗΣ

ΤΟΠΟΓΡΑΦΙΚΟ ΔΙΑΓΡΑΜΜΑ
της έκτασης που κάηκε την 25.09.01 στην θέση "Πεύκα" περιοχής του Δημοτικού Διαμερίσματος
Σωσάνδρας του Δήμου Αριδαία
Κλίμακα 1: 1.000

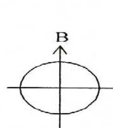

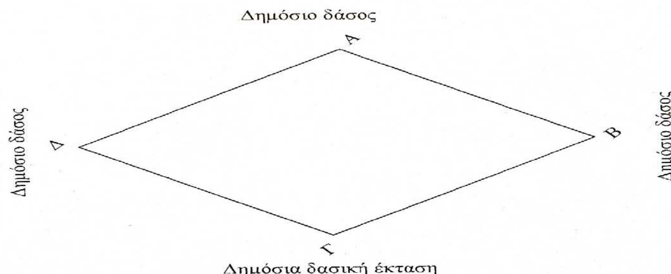

ΕΘΝΙΚΟ ΤΥΠΟΓΡΑΦΕΙΟ
Για τεχνικούς λόγους στο σχεδιάγραμμα
έγινε σμίκρυνση κατά ποσοστό 80 %

Εμβαδόν ΑΒΓΔΑ = 2.000 τ.μ.

ΧΑΡΤΗΣ ΕΥΡΥΤΕΡΗΣ ΠΕΡΙΟΧΗΣ
ΚΛΙΜΑΚΑ : 50.000



Θέση πυρκαγιάς

ΘΕΩΡΗΘΗΚΕ
Έδεσσα 13-11-2001
Ο Δ/ντής Δασών Πέλλας
Γεώργιος Ζήτης
Δασολόγος



ΘΕΩΡΗΘΗΚΕ-ΕΛΕΓΧΘΗΚΕ
Αριδαία 23 Οκτωβρίου 2001
Ο Δασάρχης Αριδαίας
Δημήτριος Ακριτίδης
Δασολόγος Α

Αριδαία 23 Οκτωβρίου 2001
Ο Συντάξας δασολόγος
Σταύρος Τ. Σαγρής

Αριθ.: 2197 (3)

Κήρυξη ως αναδασωτέας εκτάσεως 28,750 στρεμμάτων, στη θέση «Σκουπιδότοπος» του Δημοτικού διαμερίσματος Νότιας του Δήμου Εξαπλατάνου του Νομού Πέλλας.

Ο ΓΕΝΙΟΚΟΣ ΓΡΑΜΜΑΤΕΑΣ
ΠΕΡΙΦΕΡΕΙΑΣ ΚΕΝΤΡΙΚΗΣ ΜΑΚΕΔΟΝΙΑΣ

Έχοντας υπόψη:

1. Την παρ.3 του άρθρου 117 του Συντάγματος της χώρας.

2. Τις διατάξεις του Ν. 3200/55.

3. Τις δ/ξεις του Ν. 998/79 «Περί προστασίας δασών και δασικών εν γένει εκτάσεων» και συγκεκριμένα:

α) του αρθ. 41 παρ.1.

β)του αρθ. 38 παρ. 1.

γ) του αρθ.70 όπως συμπληρώθηκε με το αρθρ. 12 παρ.2 του Ν.2040/92.

4. Τις δ/γές του Υπ.Γεωργίας:

α) 160417/1180/80.

β) 182447/3049/80.

γ) 154659/24-5-82.

5. Τις διατάξεις του Ν.2218/94 «Περί ίδρυσης Νομαρχιακής αυτ/σης κ.λ.π.» και τα άρθρα 4 παρ.7 και 6 παρ.7 του Ν.2240/94 «Συμπλήρωση διατάξεων για τη Νομ. αυτ/ση κ.λ.π.».

6. Το Ν.2503/97 «Διοίκηση, οργάνωση, στελέχωση της Περιφέρειας κ.λ.π.».

7. Την με αριθμ. 5631/26.7.2000 (ΦΕΚ 1339/Β/2000) (ΟΡΘΗ ΕΠΑΝΑΛΗΨΗ) απόφαση του Γενικού Γραμματέα Περιφέρειας Κεντρικής Μακεδονίας «Ορισμός εισηγητών και μεταβίβαση εξουσίας υπογραφής Μ.Ε.Γ.Γ.Π.Κ.Μ ... κ.λ.π.».

8. Την 8080/9.11.2001 πρόταση του Δασαρχείου Αριδαίας περί κήρυξης αναδασωτέας της αναφερόμενης στο θέμα έκτασης, αποφασίζουυε:

Κηρύσσουμε αναδασωτέα, με σκοπό την αποκατάσταση της δασικής βλάστησης με φυσική και τεχνική αναδάσωση, την Δημόσια δασική έκταση 28,750 στρεμμάτων, που διαπιστώθηκε ότι κάηκε κατά την 29η Σεπτεμβρίου 2001 και βρίσκεται στη θέση «Σκουπιδότοπος»,του Δημοτικού Διαμερίσματος Νότιας, του Δήμου Αριδαίας. Η έκταση αυτή προσδιορίζεται από τα στοιχεία Α,Β,Γ,Δ,Α, όπως φαίνεται στο συνημμένο διάγραμμα και η θέση της είναι σημειωμένη στο απόσπασμα φύλλου χάρτη ΓΥΣ «ΠΡΟΜΑΧΟΙ» κλιμ.1:50.000 τα οποία αποτελούν αναπόσπαστο μέρος της απόφασης αυτής και έχει όρια:

Ανατολικά: Με ρέμα.

Δυτικά: Με παλιό δρόμο Αριδαίας - Νότιας.

Βόρεια: Με επαρχιακό δρόμο Αριδαίας - Νότιας.


Νότια: Με δημόσια δασική έκταση.

Η απόφαση αυτή να δημοσιευθεί στην Εφημερίδα της Κυβερνήσεως.

Έδεσσα, 13 Νοεμβρίου 2001


Με εντολή Γεν. Γραμματέα Περιφέρειας
Ο Δ/ντής Δασών Πέλλας
ΓΕΩΡΓΙΟΣ ΖΗΤΗΣ

ΤΟΠΟΓΡΑΦΙΚΟ ΔΙΑΓΡΑΜΜΑ
της έκτασης που κάηκε την 29.09.01 στην θέση "Σκουπιδότοπος" περιοχής του Δημοτικού Διαμερίσματος Νότιας του Δήμου Εξαπλατάνου
Κλίμακα 1: 5.000

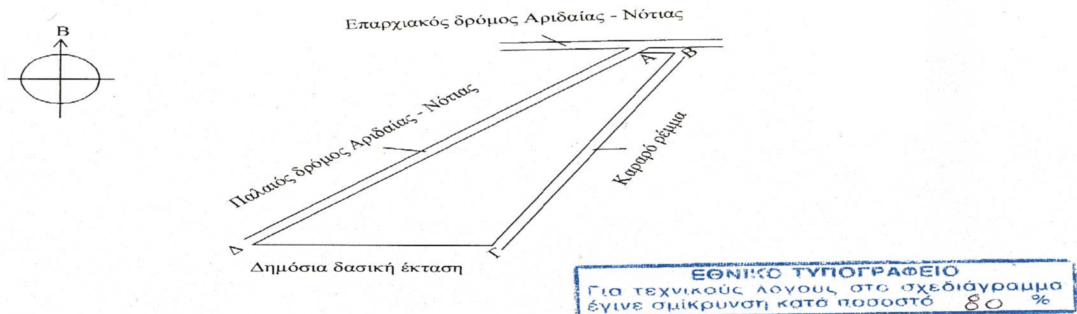

Εμβαδόν ΑΒΓΔΑ = 28.750 τ.μ.

ΧΑΡΤΗΣ ΕΥΡΥΤΕΡΗΣ ΠΕΡΙΟΧΗΣ
ΚΛΙΜΑΚΑ : 50.000

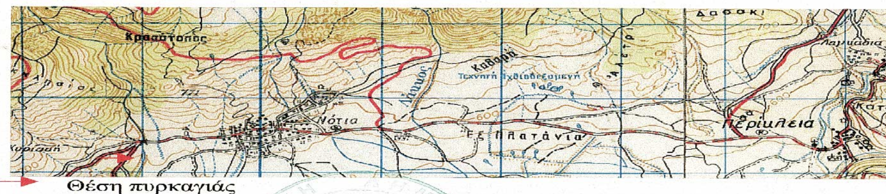

Θέση πυρκαγιάς



ΘΕΩΡΗΘΗΚΕ
Έδεσσα 13-11-2001
Ο Δ/ντής Δασών Πέλλας
Γεώργιος Ζήτης
Δασολόγος

ΘΕΩΡΗΘΗΚΕ/ΕΛΕΓΧΘΗΚΕ
Αριδαία 8 Νοεμβρίου 2001
Ο Δασάρχης Αριδαίας
Δημήτριος Ακριτίδης
Δασολόγος Α

Αριδαία 8 Νοεμβρίου 2001
Ο Συντάξας δασολόγος
Σταύρος Τ. Σαγρής